
COMUNA OITUZ
CONSILIUL LOCAL

Anexa la H.C.L. nr. 79/22.10.2026

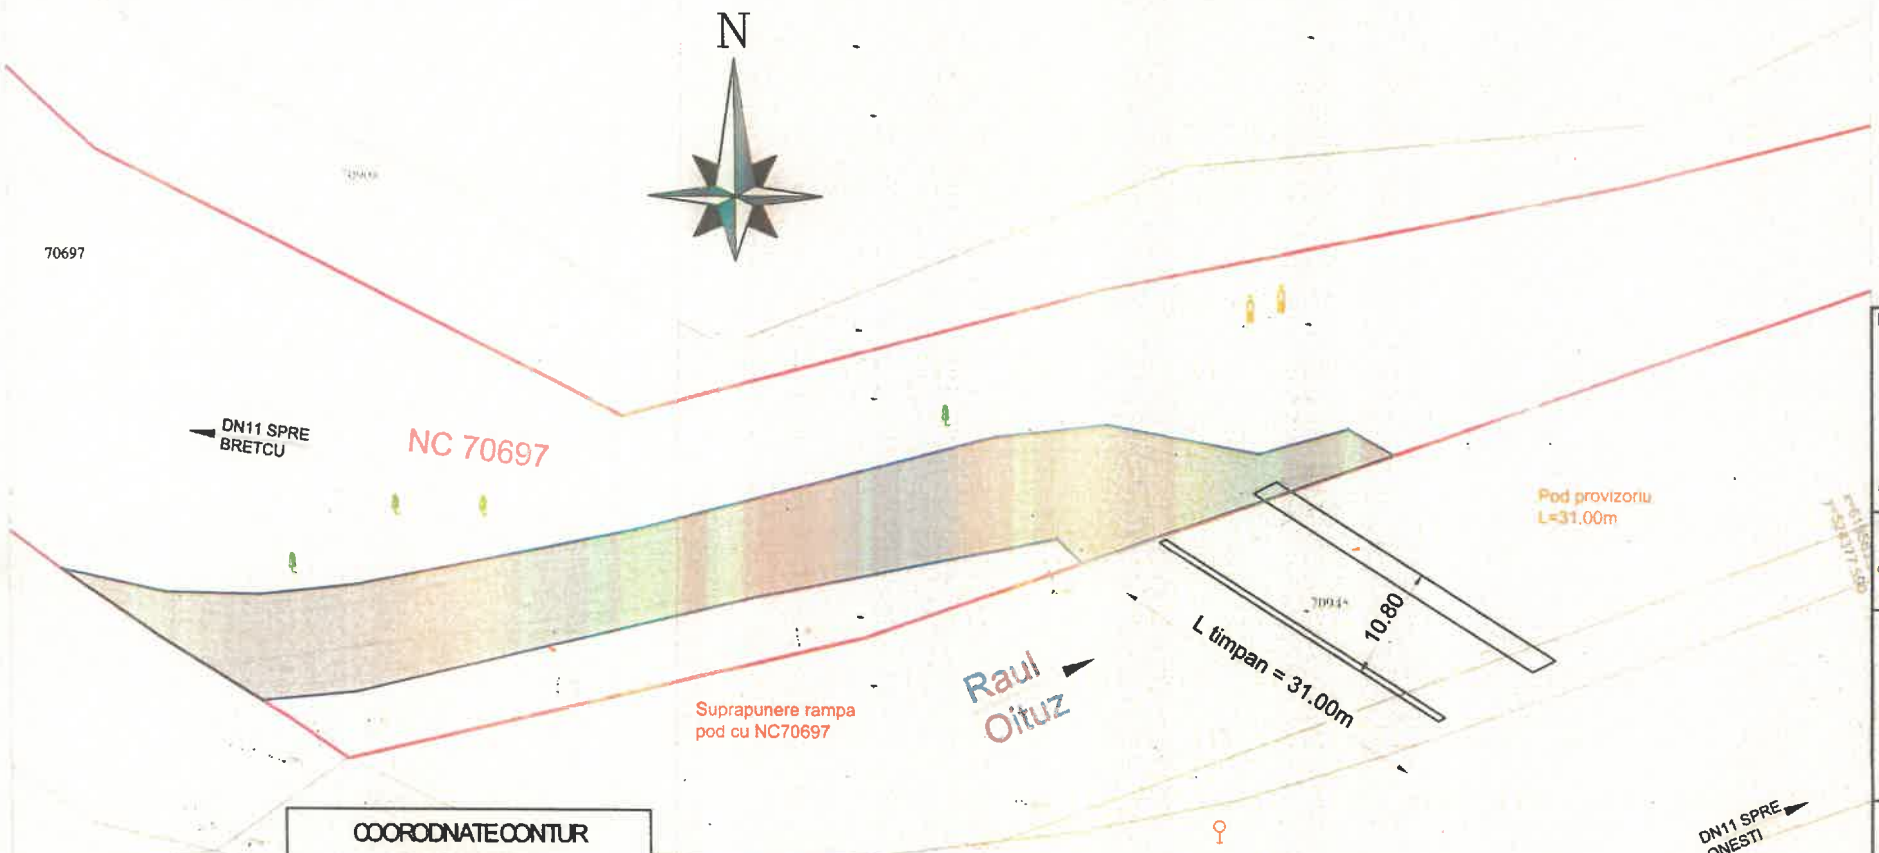

COORODNATE CONTUR SUPRAPUNERE	
X	Y
619.411,852	524.373,990
619.420,632	524.374,906
619.458,046	524.383,912
619.486,427	524.389,628
619.488,705	524.387,381
619.518,169	524.397,770
619.513,888	524.400,199
619.505,487	524.397,794
619.491,243	524.400,355
619.480,735	524.399,184
619.446,939	524.390,227
619.420,637	524.384,938
619.411,612	524.383,909
619.402,835	524.384,068
619.393,113	524.386,178

PREȘEDINTE DE ȘEDINȚĂ
SCUTARU ERICA

ROMÂNIA
JUDEȚUL BACĂU, COMUNA OITUZ
CONSILIUL LOCAL

Legenda:
-suprafata NC 70697 (pasune)
-suprafata ce se suprapune cu NC70697

CONTRASEMNEAZĂ
SECRETAR GENERAL COMUNA
EGHEȚ CARISA-ANCA

BENEFICIAR:
CNAIR
C.N.A.I.R. S.A. BUCURESTI
DIRECTIA REGIONALA DE DRUMURI SI PODURI IASI

PROIECTANT:
S.C. POD-PROIECT S.R.L.
Iași, str. Plopii fără soț nr. 3
Romania, jud. Iași
RO 14447212
www.pod-proiect.ro

DENUMIRE PROIECT:
VARIANTA PROVIZORIE DE CIRCULATIE POD PE DN11, KM 108+400, PESTE RAUL OITUZ LA FERASTRAU, JUDETUL BACAU

FAZA:
D.T.A.C.

SEF PROIECT	
ing. Adrian GROSU	
PROIECTAT	
ing. Adrian GROSU	
DESENAT	
ing. Adrian GROSU	

DENUMIRE PLANSA
PLAN DE SITUATIE

Contract nr. 163 din 15.05.2026

Revizia nr.:	00
Data:	2026
Nr. Proiect	153/2026
Scara:	1:500
Nr. Plansa	01