
JUDETUL BACĂU
COMUNA OITUZ - CONSILIUL LOCAL

Anexa la H.C.L. nr 80/22.10.2026

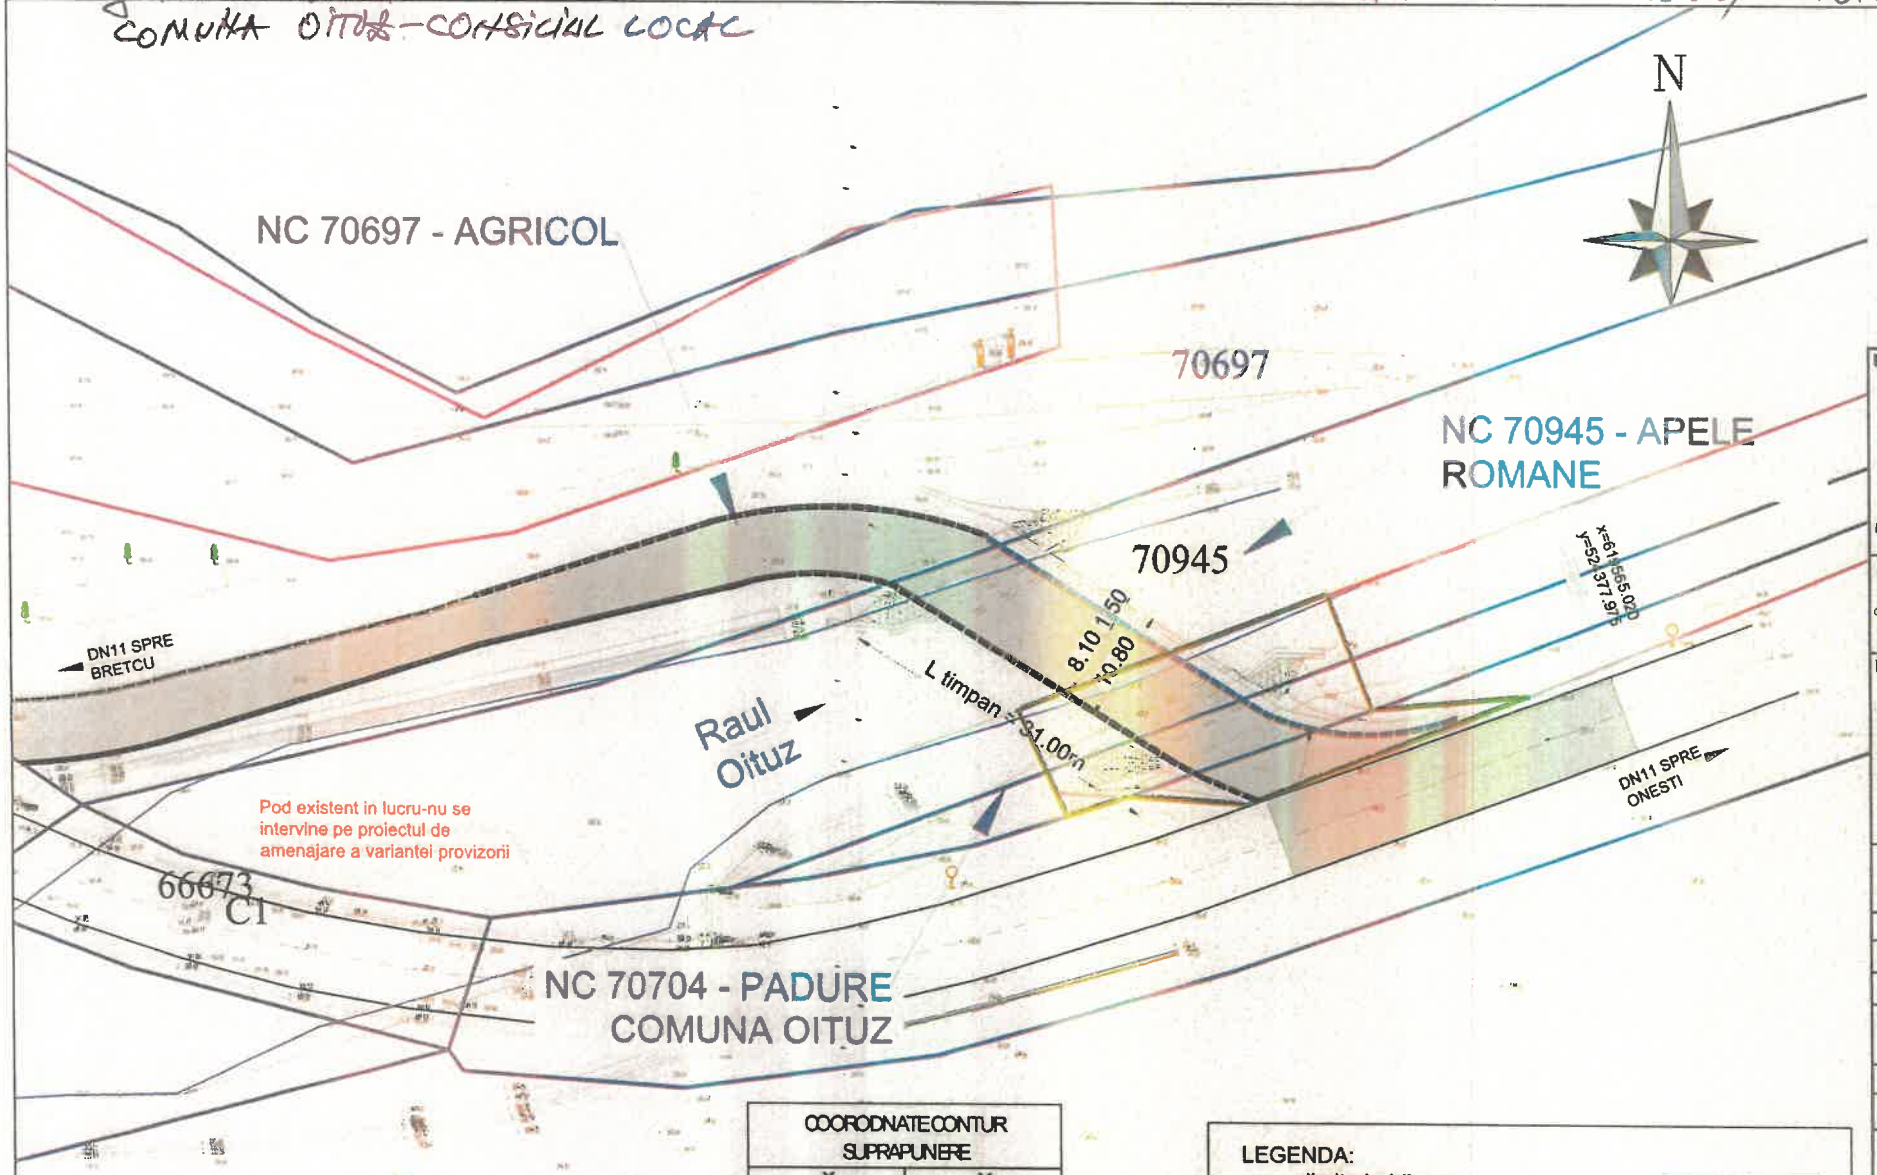

COORDONATE CONTUR SUPRAPUNERE	
X	Y
619.512,567	524.368,038
619.507,971	524.377,982
619.537,134	524.388,996
619.541,327	524.378,168
619.556,082	524.379,442
619.529,519	524.369,227
619.518,390	524.369,922
619.517,414	524.369,571
Stotal = 462 mp	

LEGENDA:
- limita juridica:
- limita parcela Ocol Silvic
- limita suprapunere cu parcela 37

PREȘEDINTE DE ȘEDINȚĂ,
ȘCUTARIU RICA

ROMÂNIA * JUDEȚUL BACĂU, COMUNA OITUZ, CONSILIUL LOCAL

CONTRASEMNEAZĂ
SECRETAR GENERAL COMUNA
LAZĂR-ADELA

BENEFICIAR:
CNAIR
C.N.A.I.R. S.A. BUCUREȘTI
DIRECȚIA REGIONALĂ DE DRUMURI ȘI PODURI IAȘI

PROIECTANT:
S.C. POD-PROIECT S.R.L.
Iași, str. Ploaia Mică sat nr. 3
Romania, jud. Iași
RO 14447212
www.pod-proiect.ro

DENUMIRE PROIECT:
VARIANTA PROVIZORIE DE CIRCULATIE POD PE DN11, KM 108+400, PESTE RAUL OITUZ LA FERASTRAU, JUDETUL BACAU

FAZA:
D.T.A.C.

SEF PROIECT	
ing. Adrian GROSU	
PROIECTAT	
ing. Adrian GROSU	
DESENAT	
ing. Adrian GROSU	

DENUMIRE PLANSA
PLAN DE SITUATIE

Contract nr. 163 din 15.05.2026

Revizia nr.:	00
Data:	2026
Nr. Proiect	153/2026
Scara:	1:500
Nr. Plansa	01