


PLAN DE SITUATIE

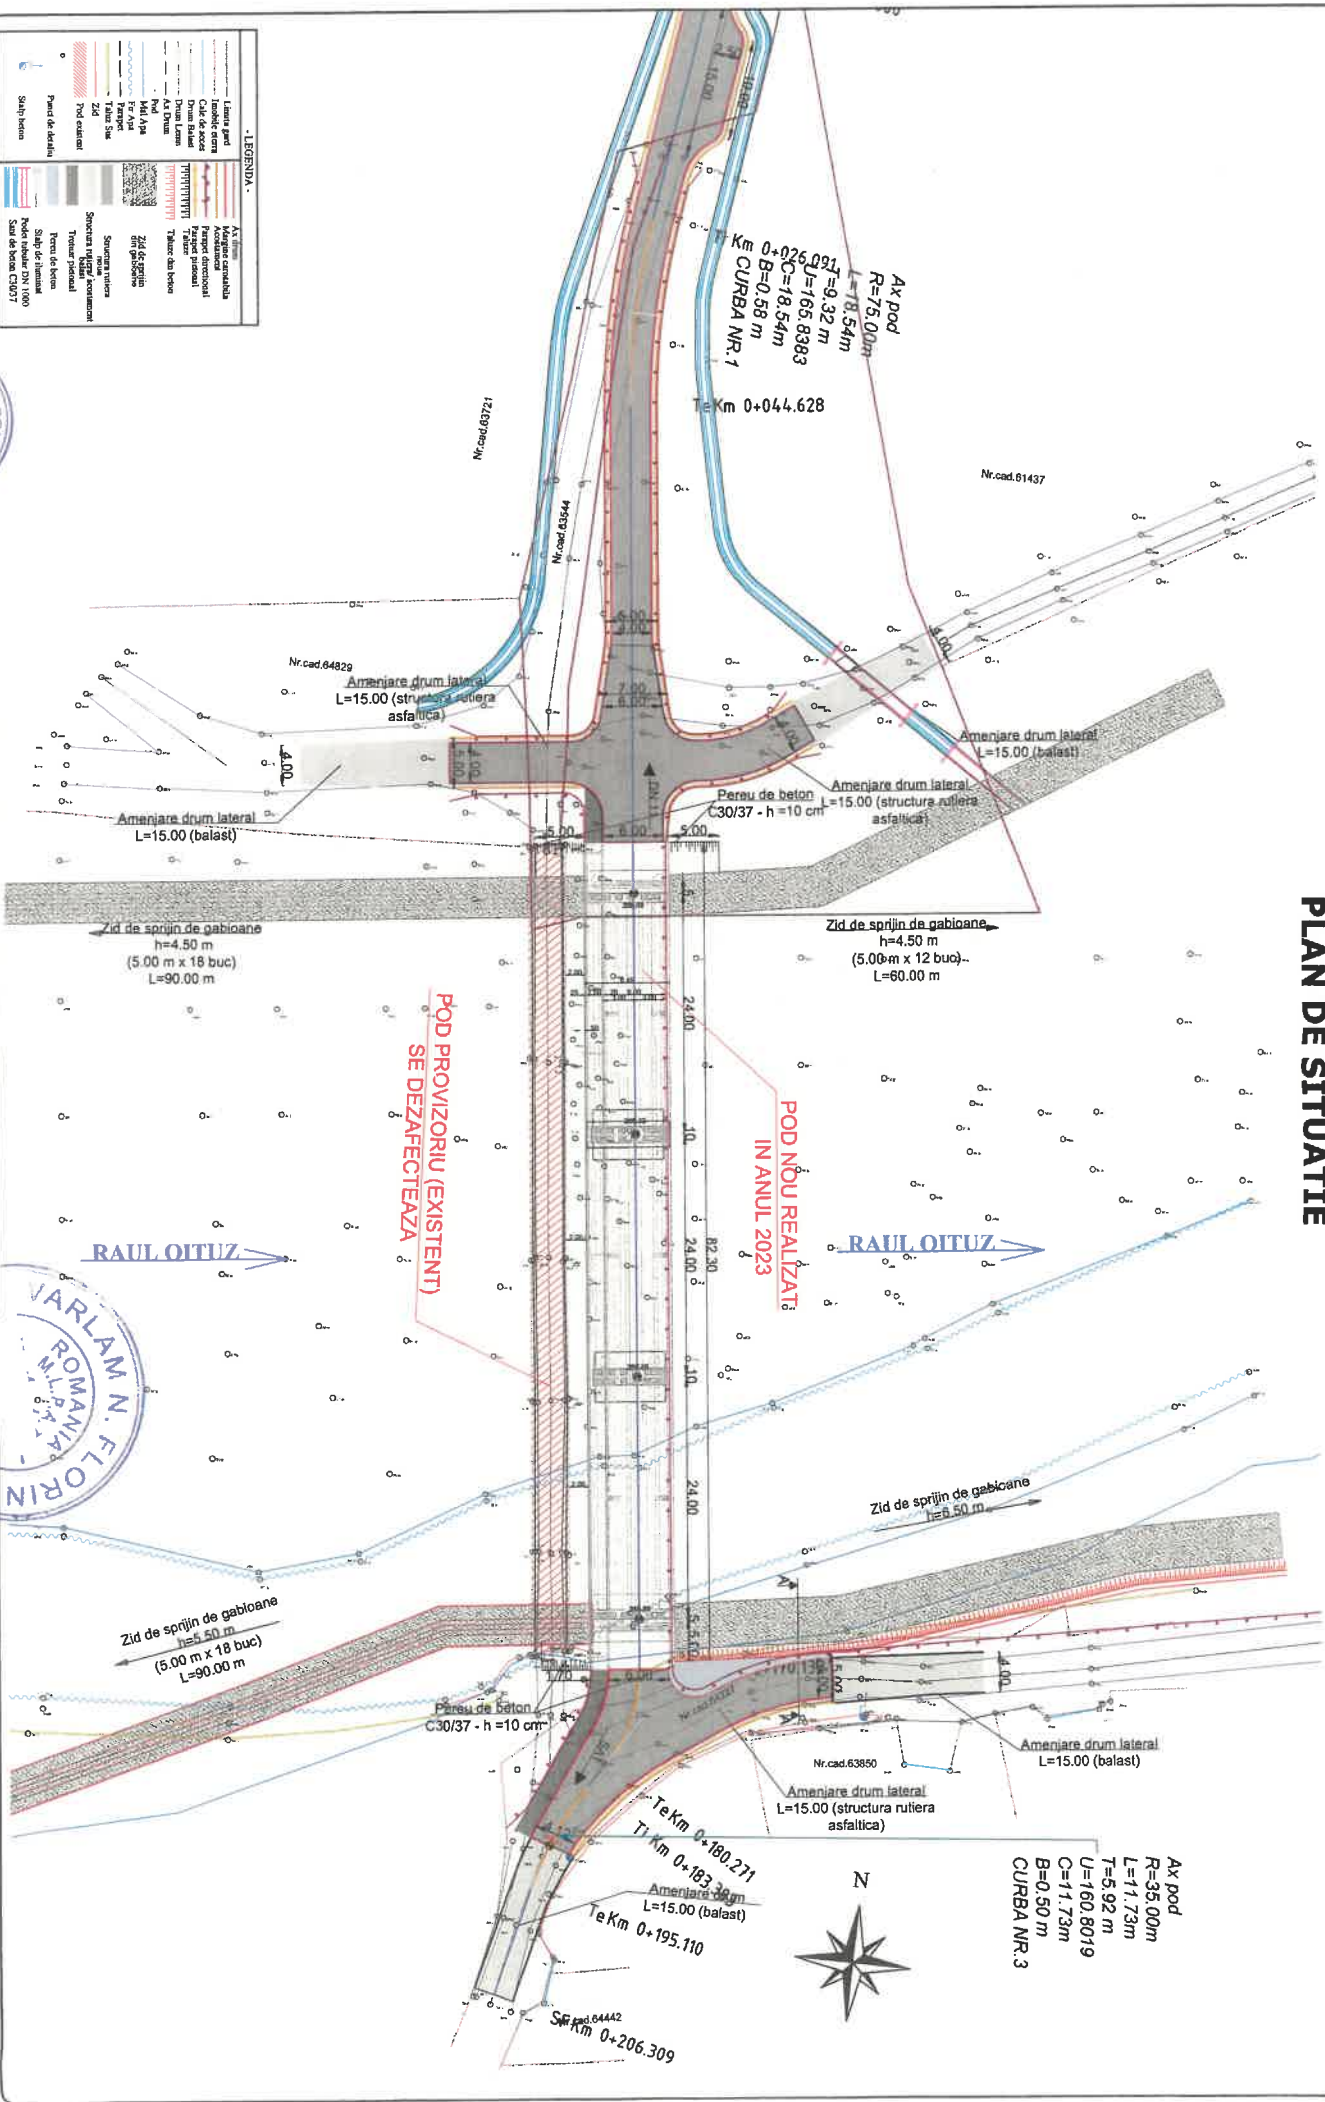

- LEGENDA -	

Proiectant / Designer
ROYAL PROJECT
Suceava, Str. Eroilor, Nr.44, Bloc 123, Romania

Nr. Cad. 63721
Nr. cad. 63444
Nr. cad. 64829
Nr. cad. 61437
Nr. cad. 63850
Nr. cad. 64442

Beneficiar
COMUNA OITUZ
JUDETUL BACAU

Verificator
Sef proiect
Proiectant

Ing. Jianuc Robert Daniel
Ing. Fianduc Vasile
Ing. Rusu Andrei

Proiect nr. 22/2023

Date

Ordonanta 2023

Scara: 1:500



Denumire planse

PLAN DE SITUATIE


Revizie
00

Format
A3

Pagina nr.
PS-01

SECTIUNE TRANSVERSALA

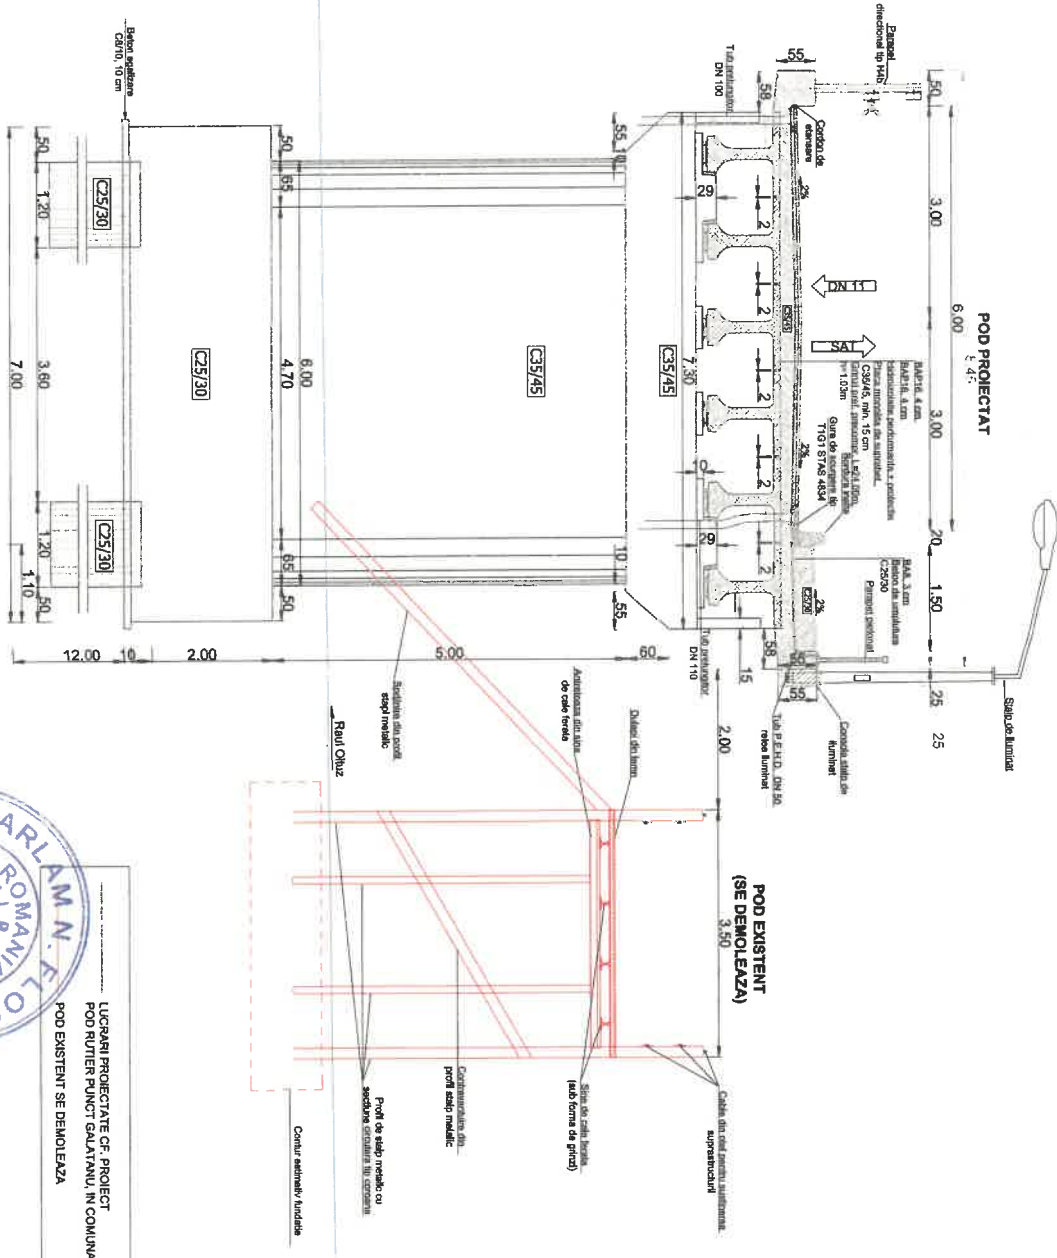

LUCRARI PROIECTATE DE PROIECT
POD RUTIER PUNCT GALATANU, IN COMUNA OTUZ JUDETL BACAU
POD EXISTENT SE DEMOLEAZA



Proiectant / Designer ROYAL PROJECT Suceava, Str. Eroilor Nr.44, Bloc 123, Romania		Beneficiar COMUNA OTUZ JUDETL BACAU	
Verificator Șef proiect Proiectat Proiectat		Ing. Jianlu Robert Daniel Ing. Francisc Vasile Ing. Rusu Andrei	
Proiect nr. nr 221/2023		Date Octombrie 2023	
D.T.O.E. Scara 1:75		Denumire proiect DESFINȚARE, POD GALATANU DIN SATUL OTUZ, COMUNA, OTUZ, JUDETL BACAU Denumire planșă SECTIUNE TRANSVERSALA	
Folie 00		Formă A3 Pagina nr ST-01	