

N




JUDEȚUL BACĂU
PRIMĂRIA COMUNEI OITUZ
 VIZAT SPRE NESCIMBARE
 construcție
 Arhitect-sef

LEGENDĂ:

- Limită de proprietate
- Limită PUG
- Limită carosabil
- Construcții învecinate
- Construcție propusă
- Acces pietonal/auto

BISERICA ORTODOXĂ

dimensiunile maxime la teren 11.90 x 23.75 m
 regimul de înălțim - P. înalt
 H-max. COAMĂ = 12.40 m
 H-max. TURID = 21.16 m
 S. construcții = 202.86 mp
 S. utilităț = 142.2 mp


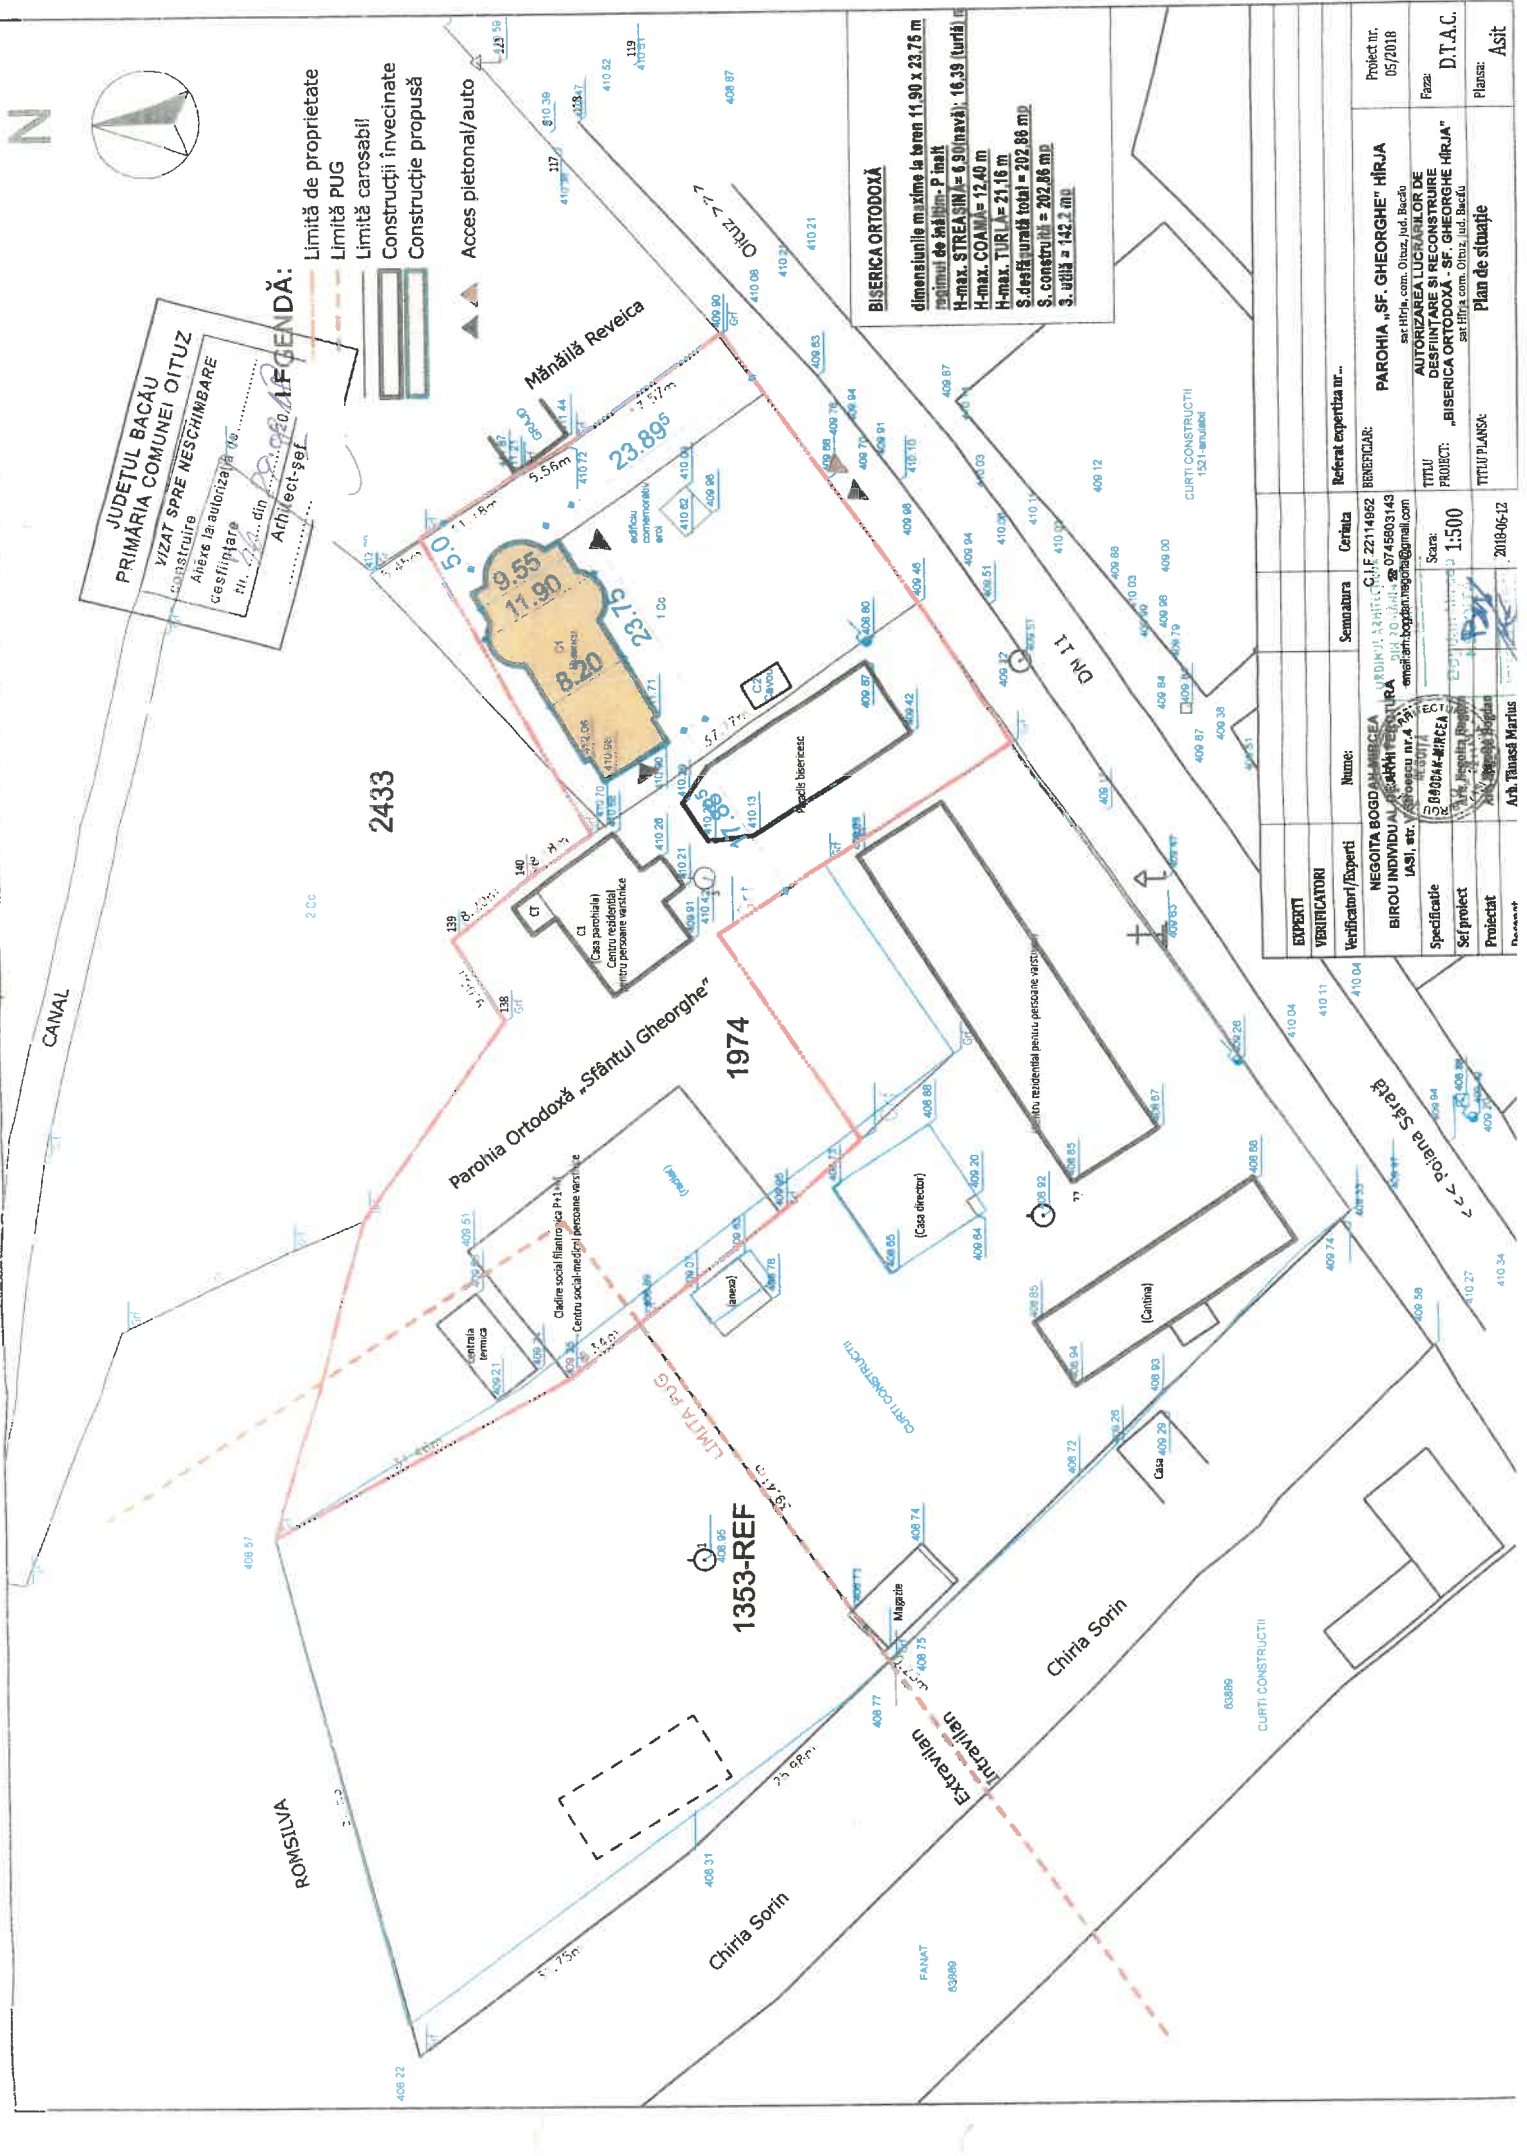


EXPERTI					
VERIFICATORI	Verificatori/Experti	Nume:	Semnatura	Curtia	Referat expertiza nr...
		NEGOITA BOGDAN MIRELEA BIROU INDIVIDUAL BOGDAN MIRELEA IASI, str. Ștefănuț nr. 4 emilambogdanmirelea@gmail.com			BENEFICIAR: PAROHIA „SF. GHEORGHE” HIRJA sar hirja, com. Oituz, Jud. Bacău
		Sef proiect			Scara: 1:500
		Proiectat			TITLU PLANȘA: Plan de situație
					Proiect nr: 05/2018 Faza: D.T.A.C. Plasat: Asit

Proiect nr


Faza

Plasat

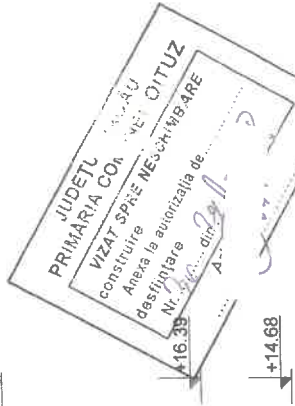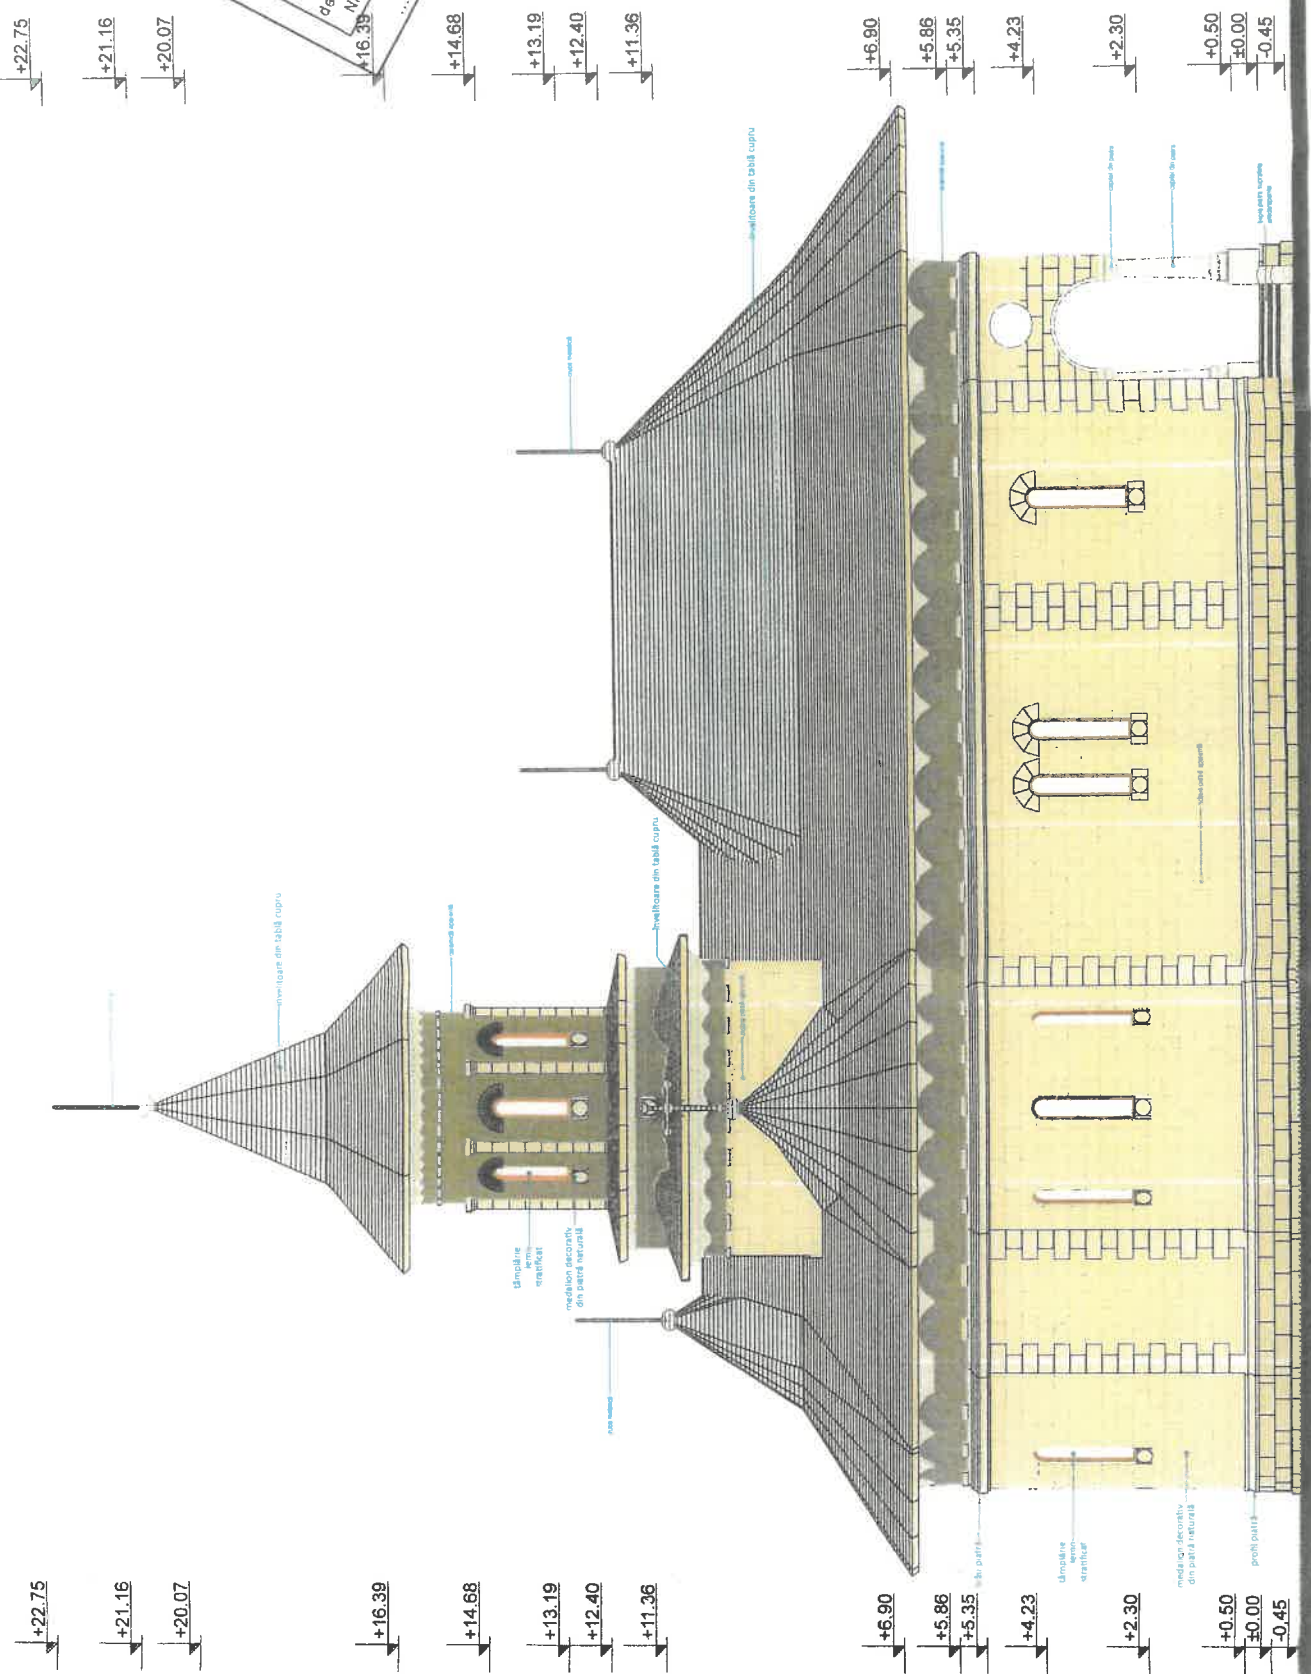



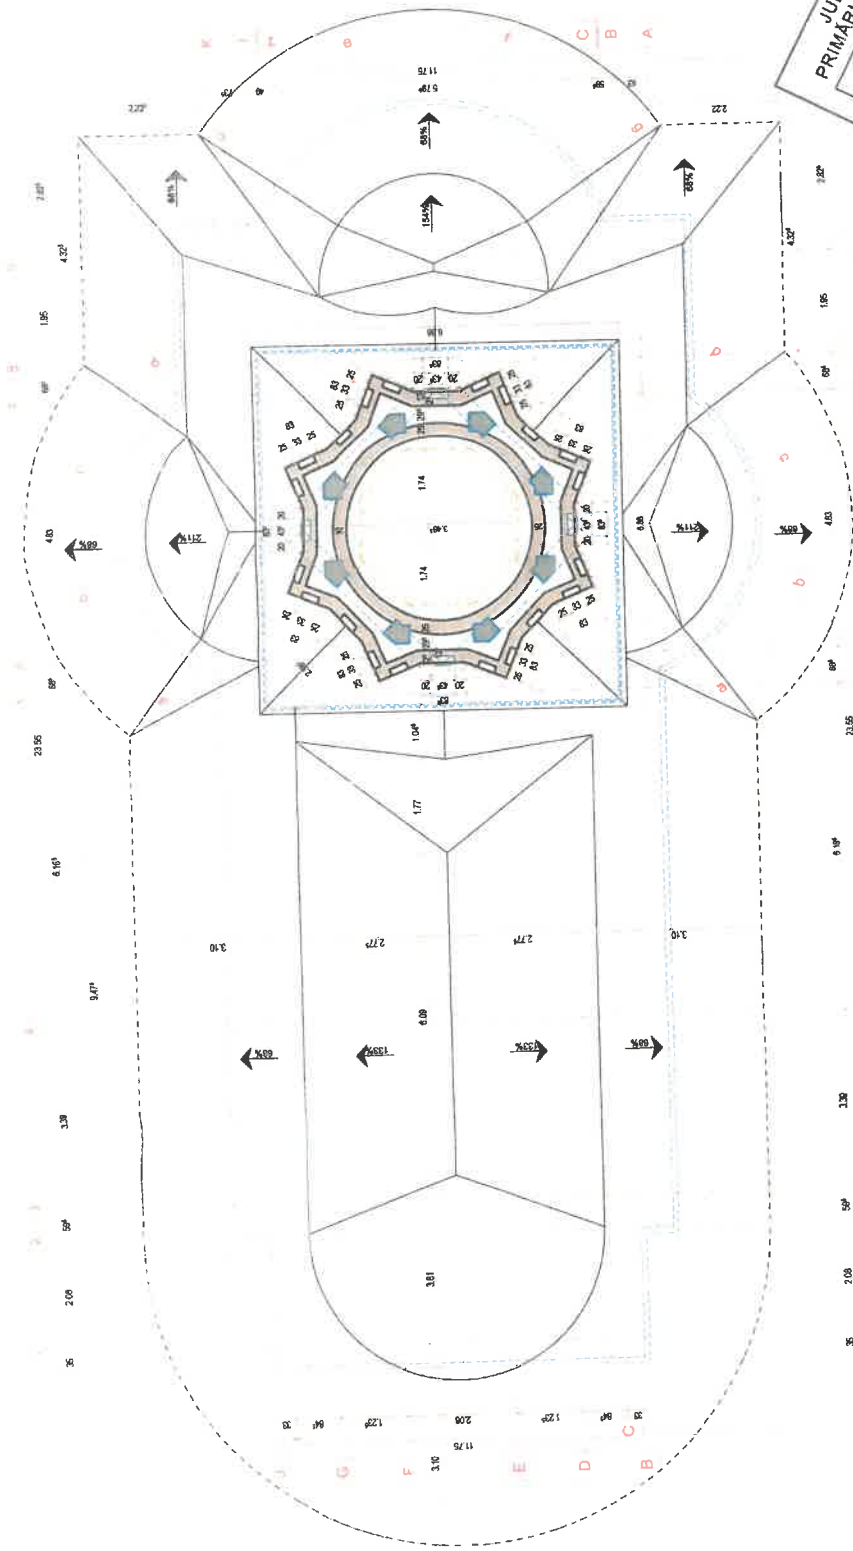

JUDEȚUL BACĂU
 PRIMĂRIA COMUNEI OITUZ
 VIZAT SPRE
 construire
 Anexa la autorizație uc
 desființare
 Nr. 39/2018
 din 28.06.2018
 Arhitect-șef

EXPERTI		Referat expertiza nr...	
VERIFICATORI		BENEFICIAR:	
Verificatori/Expertii	Nume:	Semnatura	Carțina
	NEGOȚIA BOGDAN-MIRCEA BIROU INDIVIDUAL DE ARHITECTURĂ MASH, str.V. Stroescu nr 46-10011 tel 07449603143 www.bogdanmircea.com www.bogdanmircea@gmail.com	<i>(Signature)</i>	D-12714952
Specificație			PAROHIA „SF. GHEORGHE” HIRJA str.Hrjia com. Oituz, jud. Bacău
Șef proiect			AUTORIZAREA LUCRULOR DE DESFINȚARE ȘI RECONSTRUIRE
Proiectat			TITLU „BISERICA ORTODOXĂ - SF. GHEORGHE HIRJA” str.Hrjia com. Oituz, jud. Bacău
Desenat			TITLU PLANȘI: Plan cota + 11.70
			Planșă: Ap1.4
			Proiect nr. 05/2018
			Pașă D.T.A.C.
			Titlu Planșă 2018-06-12

