
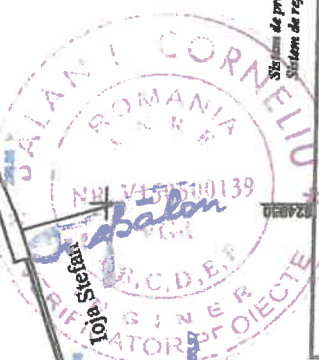


Sistem de proiectie STEREO '70

Nr. Pkt.	Coordonata pt. de cotar	Lungimi linii D (m)	
X (m)	Y (m)		

S=1061,00 mp P=127,57m
Suprafata totala terenului = 1.061,00 mp
Suprafata din act = 1.061,00 mp


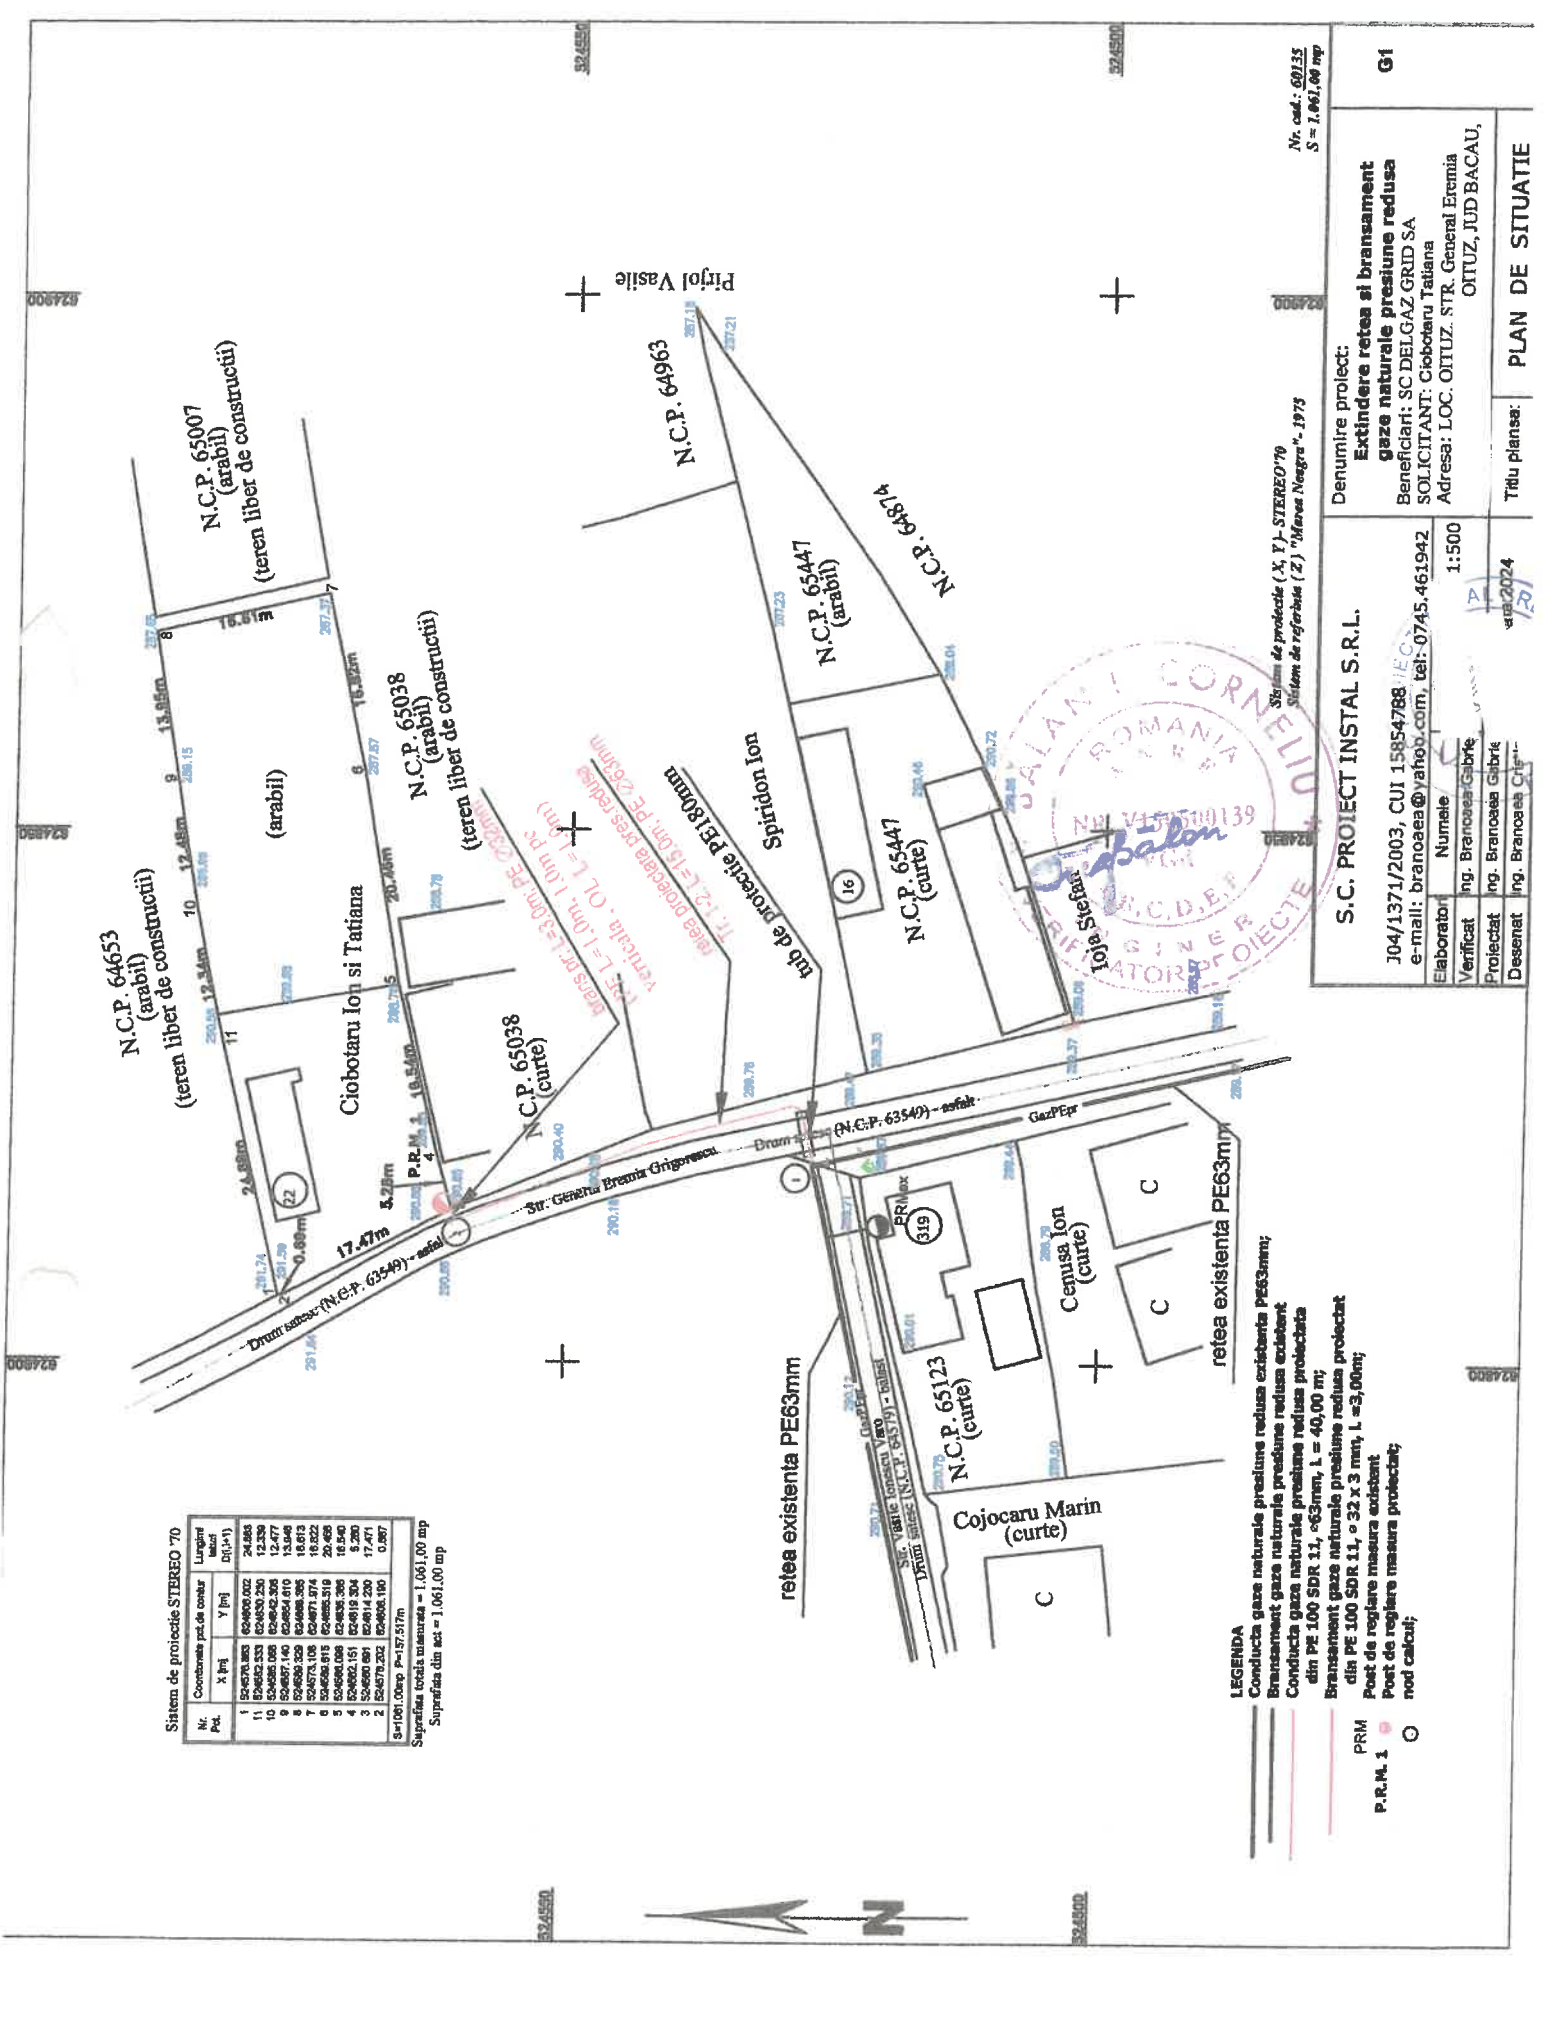


Denumire proiect: Extindere retea si bransament gaze naturale presiune reduasa		Nr. cad.: 60133 S = 1.061,00 mp
Beneficiar: SC DELGAZ GRID SA SOLICITANT: Ciobotaru Tatiana Adresa: LOC. OITUZ, STR. General Eremia OITUZ, JUD BACAU,		
S.C. PROJECT INSTAL S.R.L. 104/1371/2003, CUI 15854788 e-mail: branoaea@yahoo.com, tel: 0745.461942	1:500 12/2024	Titlu planşa: PLAN DE SITUATIE
Verificat: Ing. Branoaea Gabriele Proiectat: Ing. Branoaea Gabriele Desenat: Ing. Branoaea Gabriela	Elaborator: Numele 1:500	01

- LEGENDA**
- Conducta gaze naturale presiune reduasa existenta PE63mm;
 - Bransament gaze naturale presiune reduasa existant
 - Conducta gaze naturale presiune reduasa proiectata din PE 100 SDR 11, ø63mm, L = 40,00 m;
 - Bransament gaze naturale presiune reduasa proiectat din PE 100 SDR 11, ø 32 x 3 mm, L = 3,00m;
 - Post de reglare masura existent
 - nod calcul;
- PRM
P.R.M. 1

Detaliu nod 1


- ① - Cond distrib g.n. pres redusa PE DE63 mm- in functiune
- ⑤ - MUFA PE 63-63 mm
- ③ - Rasuflatoare ptr spatii carosabil
- ④ - Conducta distrib. g.n. pres redusa din PE Dn63mm proiectata

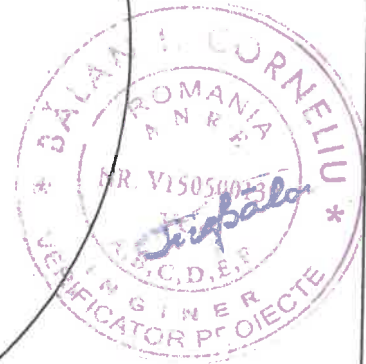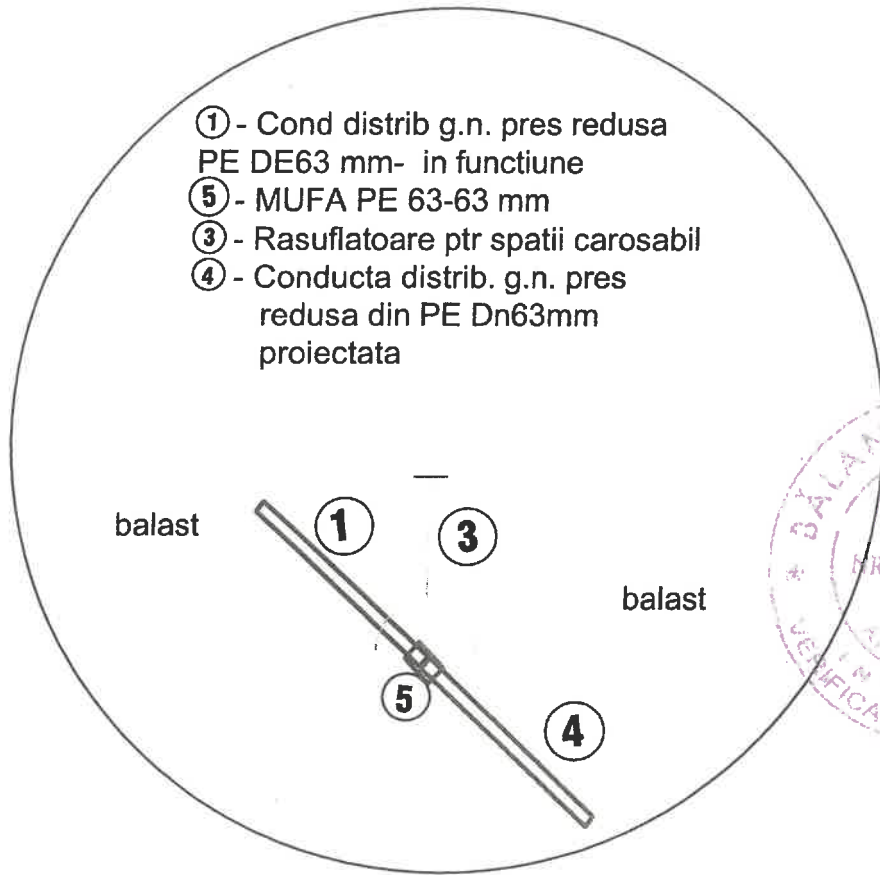

S.C. PROIECT INSTAL S.R.L.			Denumire proiect: Extindere conducta si Bransament gaze naturale presiune redusa		Planşa nr G7
J04/1371/2003, CUI 15854788 e-mail: proiect.instal@yahoo.com , tel: 0744.698.671			Beneficiar: S.C. DELGAZ GRID S.A. Solicitant : CIUBOTARU TATIANA Adresa: LOCALITATEA OITUZ str.EF		
Elaboratori	Numele	Semnatura	Scara 1:500	BACAU	
Proiectat	ing.BRANOAEA G.				
Desenat	ing.BRANOAEA G.		Data: 2024	Titlu plansa:	DETALIU NOD 1
Verificat	ing.BRANOAEA C.				A4



Ax drum

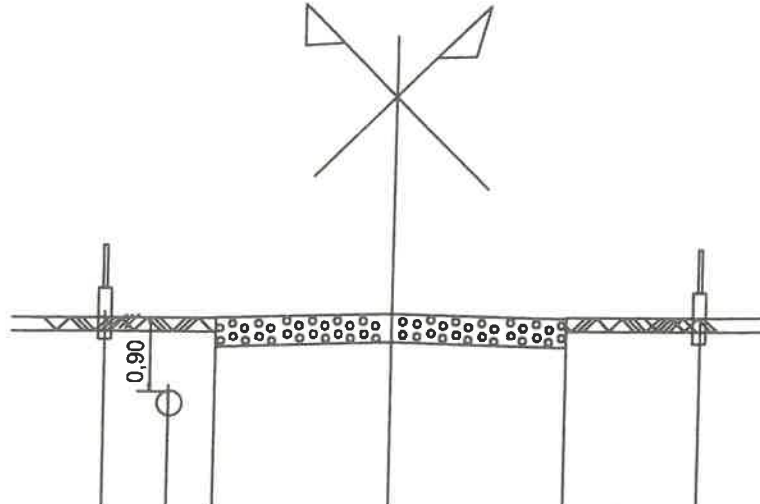

COTA DE REFERINTA: 290

PUNCTE PROFIL		1	2	3	4	5	6
COTE TEREN		290,86		290,85	290,90	290,88	290,90
DISTANTE intre PUNCTE			1,20	0,80	2,70	2,70	2,35
DISTANTE CUMULATE		4,70	3,50	2,70	0,00	2,70	5,05
PUNCTE CARACTERISTICE		Lp	C	Mc	AX	Mc	Lp

LEGENDA

- AX-Ax strada
- Mc-Margine carosabil
- C-Conducta gaz
- Lp-Limita proprietate

S.C. PROIECT INSTAL S.R.L.

J04/1371/2003, CUI 15854788
e-mail: proiect.instal@yahoo.com, tel:0744.698.671

Elaboratori	Numele	Semnatura	Scara 1:500
Proiectat	ing.BRANOAEA G.		
Desenat	ing.BRANOAEA G.		
Verificat	ing.BRANOAEA G.		

Denumire proiect:

Extindere conducta si Bransament gaze naturale presiune redusa

Beneficiar: S.C. DELGAZ GRID S.A.

Solicitant : CIUBOTARU TATIANA

Adresa: LOCALITATEA OITUZ

st

Titlu planşa:

SECTIUNE TRANSVERSALA


Planşa nr

G5

BACAU

A4



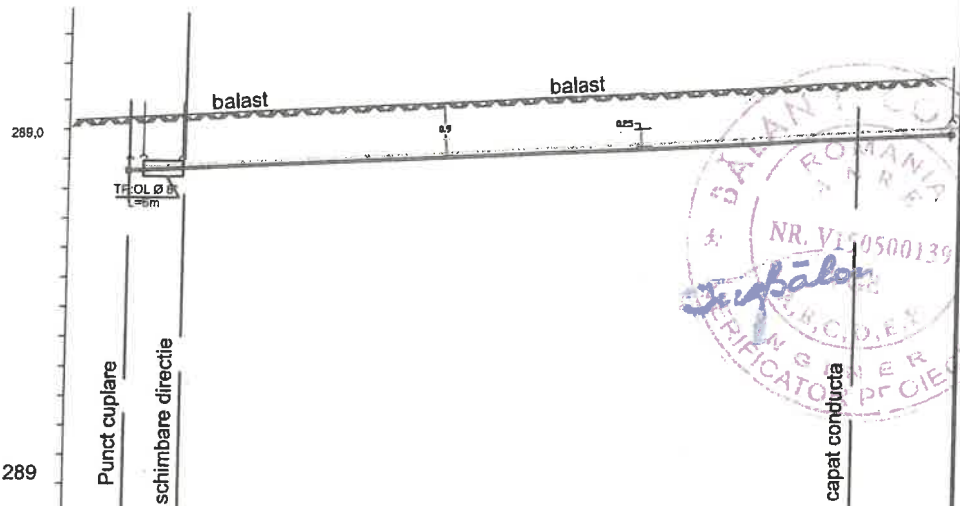

COTA DE REFERINTA: 289

PUNCTE PROFIL	1	E
DIST. PARTIALE		40
DIST. CUMULATE		40
COTE TEREN	289,73	290,96
COTA CONDUCTA	288,83	290,06
COTA SAPATURA	288,63	289,86
CONDUCTA DE DIN:		Dn 63mm

S.C. PROIECT INSTAL S.R.L.			Denumire proiect: Extindere conducta si Bransament gaze naturale presiune redusa		Planşa nr G4
J04/1371/2003, CUI 15854788 e-mail: proiect.instal@yahoo.com, tel: 0744.698.671			Beneficiar: S.C. DELGAZ GRID S.A. Solicitant :SOLDAN GHORGHE Adresa: LOCALITATEA TG.NEAMT		
Elaboratori	Numele	Semnatura	scara 1:500		EAMT
Proiectat	ing.BRANOAEA				
Desenat	ing.BRANOAEA				
Verificat	ing.BRANOAEA		Data: 2021	Titlu planşa:	SECTIUNE LONGITUDINALA
					A4